



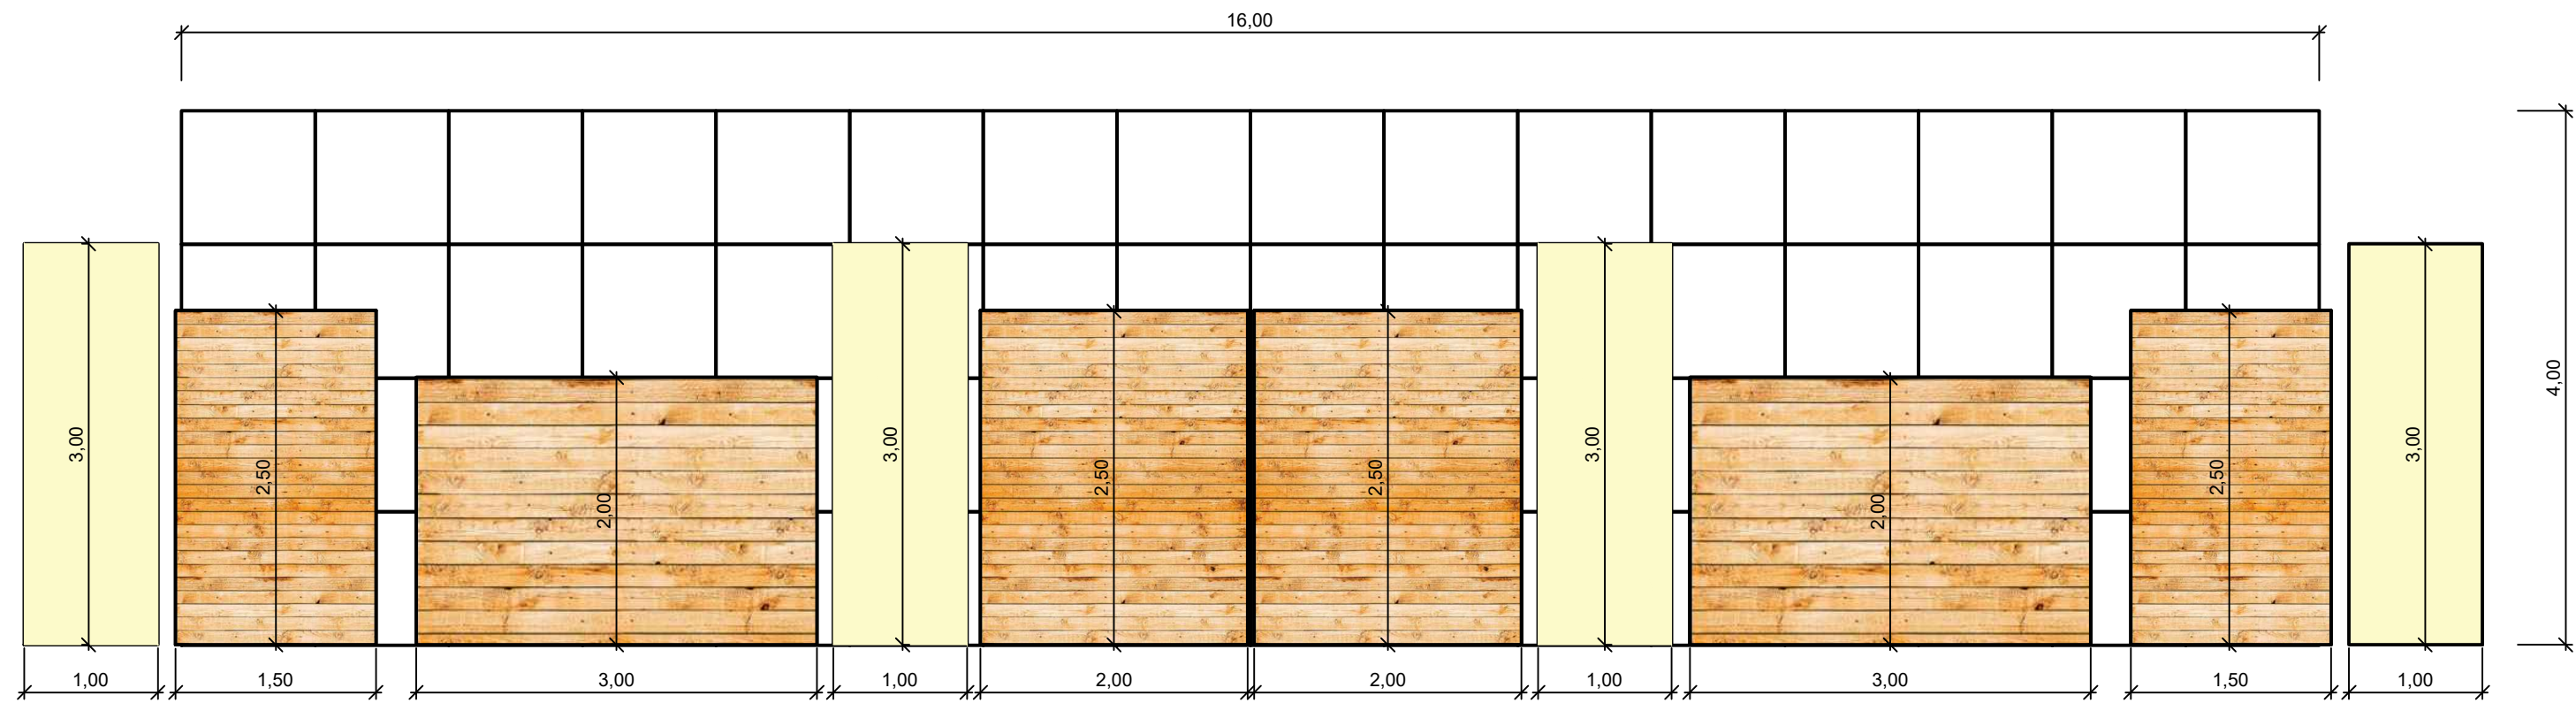

Wandabwicklung

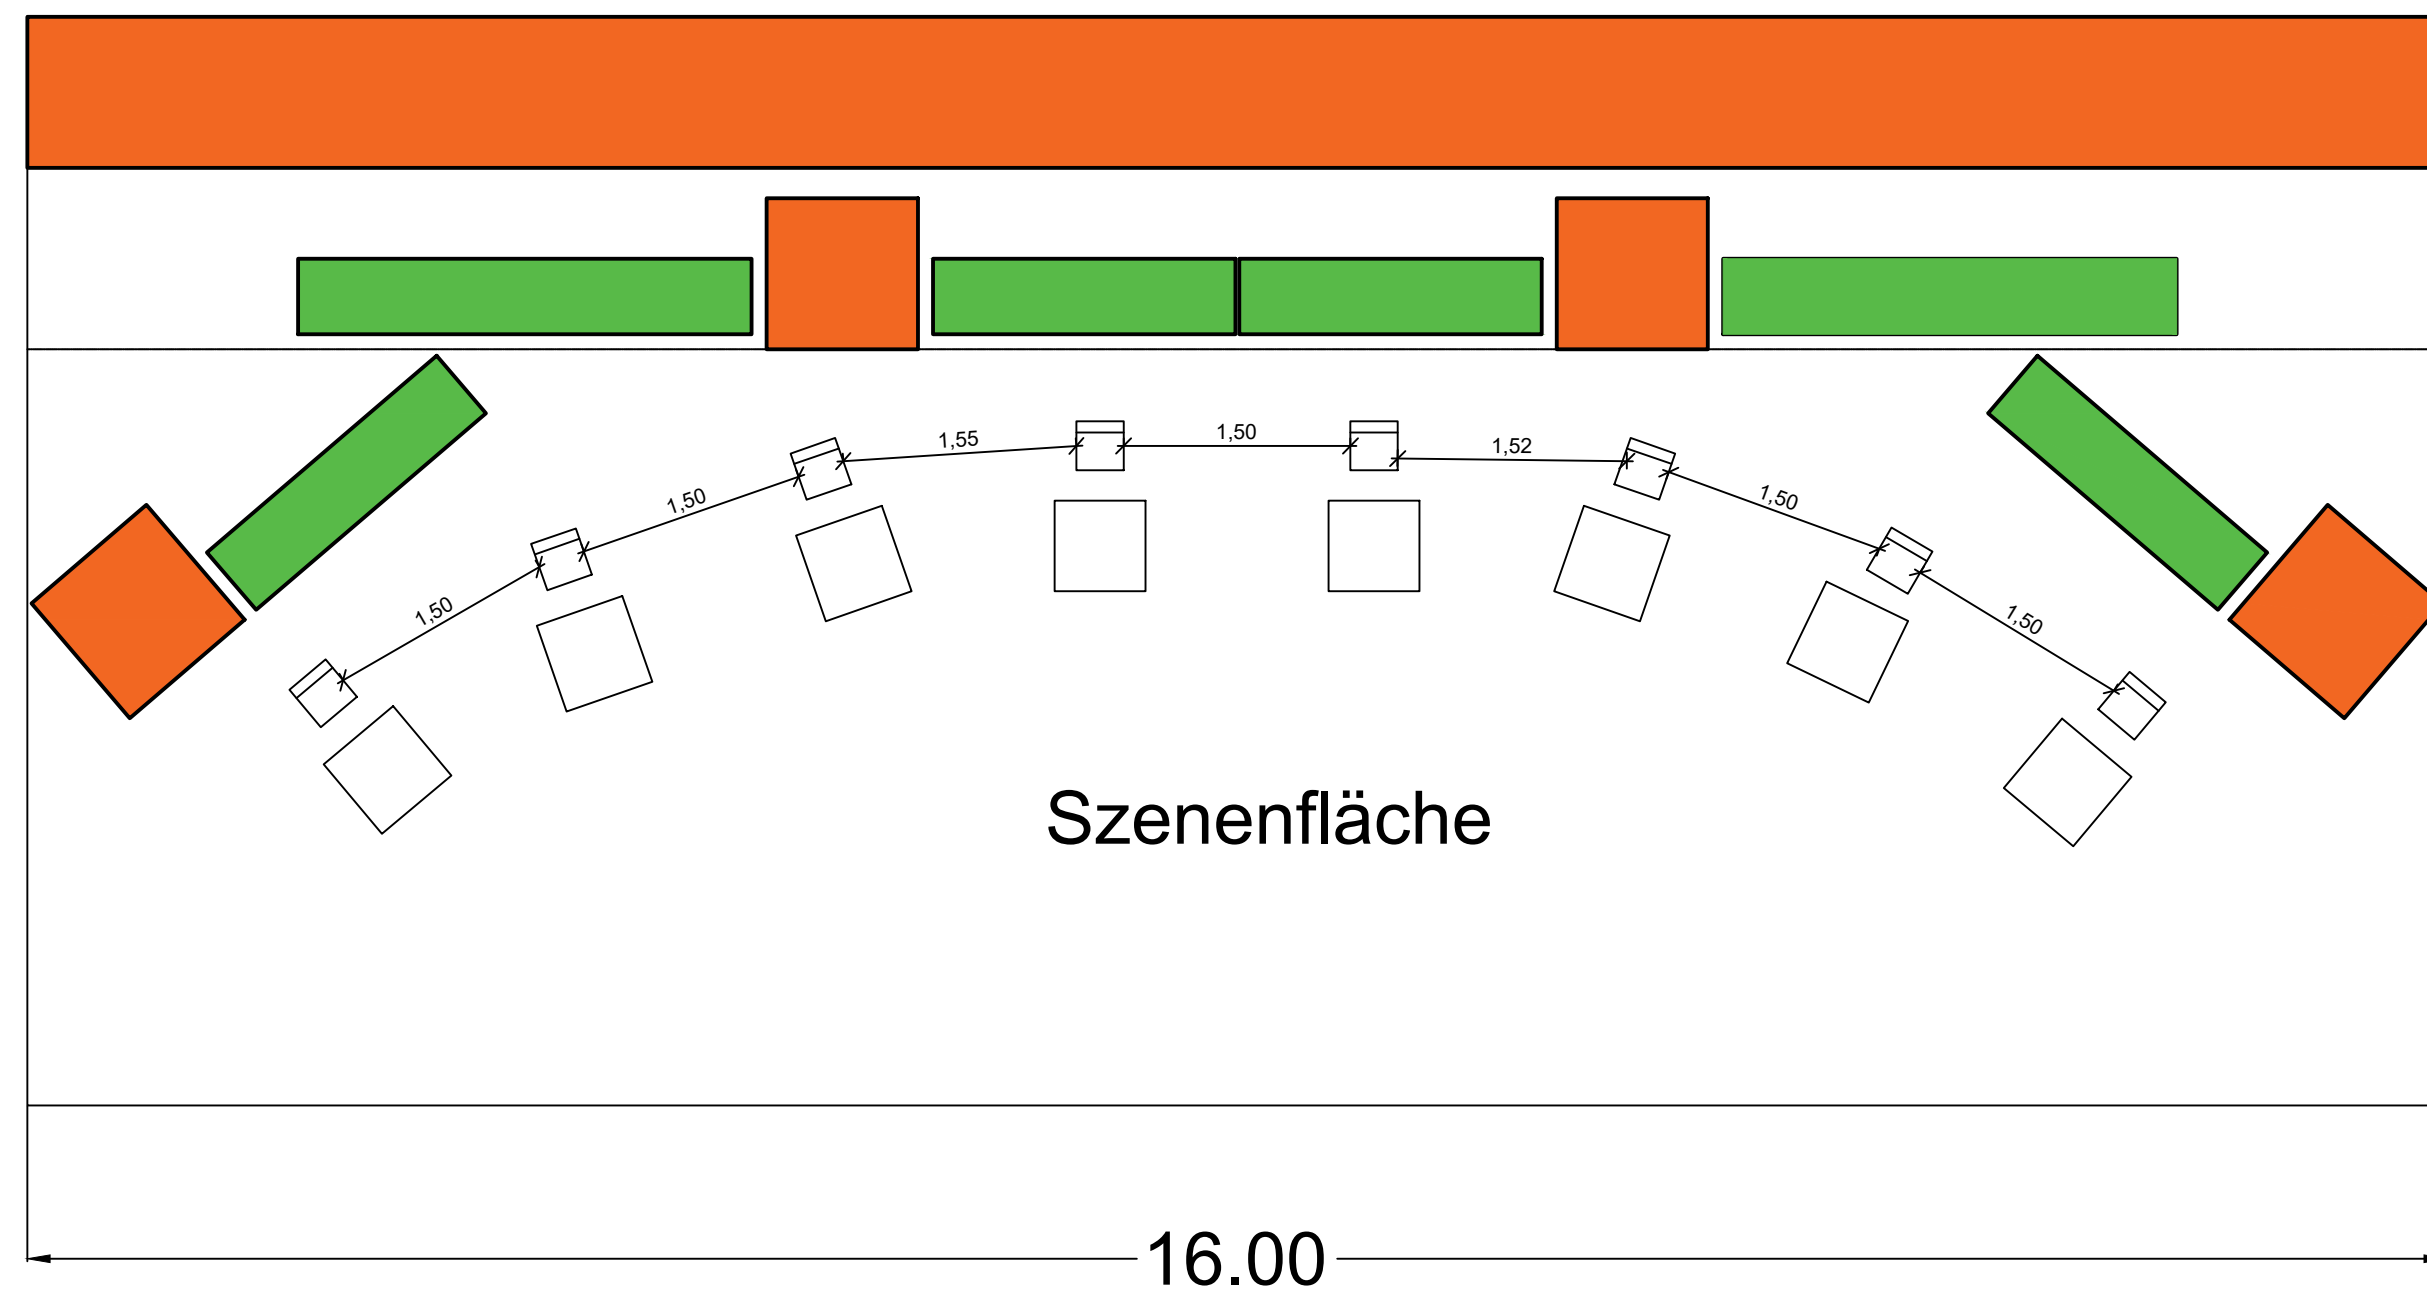

Grundriss gedreht

Szenenfläche

- ArgeHolz
- NA +1

Messe Berlin GmbH

Streaming Studio
Fertigstellung 15.01.2021

Halle 7.1a

Grundriss | Wandabwicklung
M 1:50 | A2

Alle Maße sind vor Ort zu prüfen!

ShP, 07.01.2020