


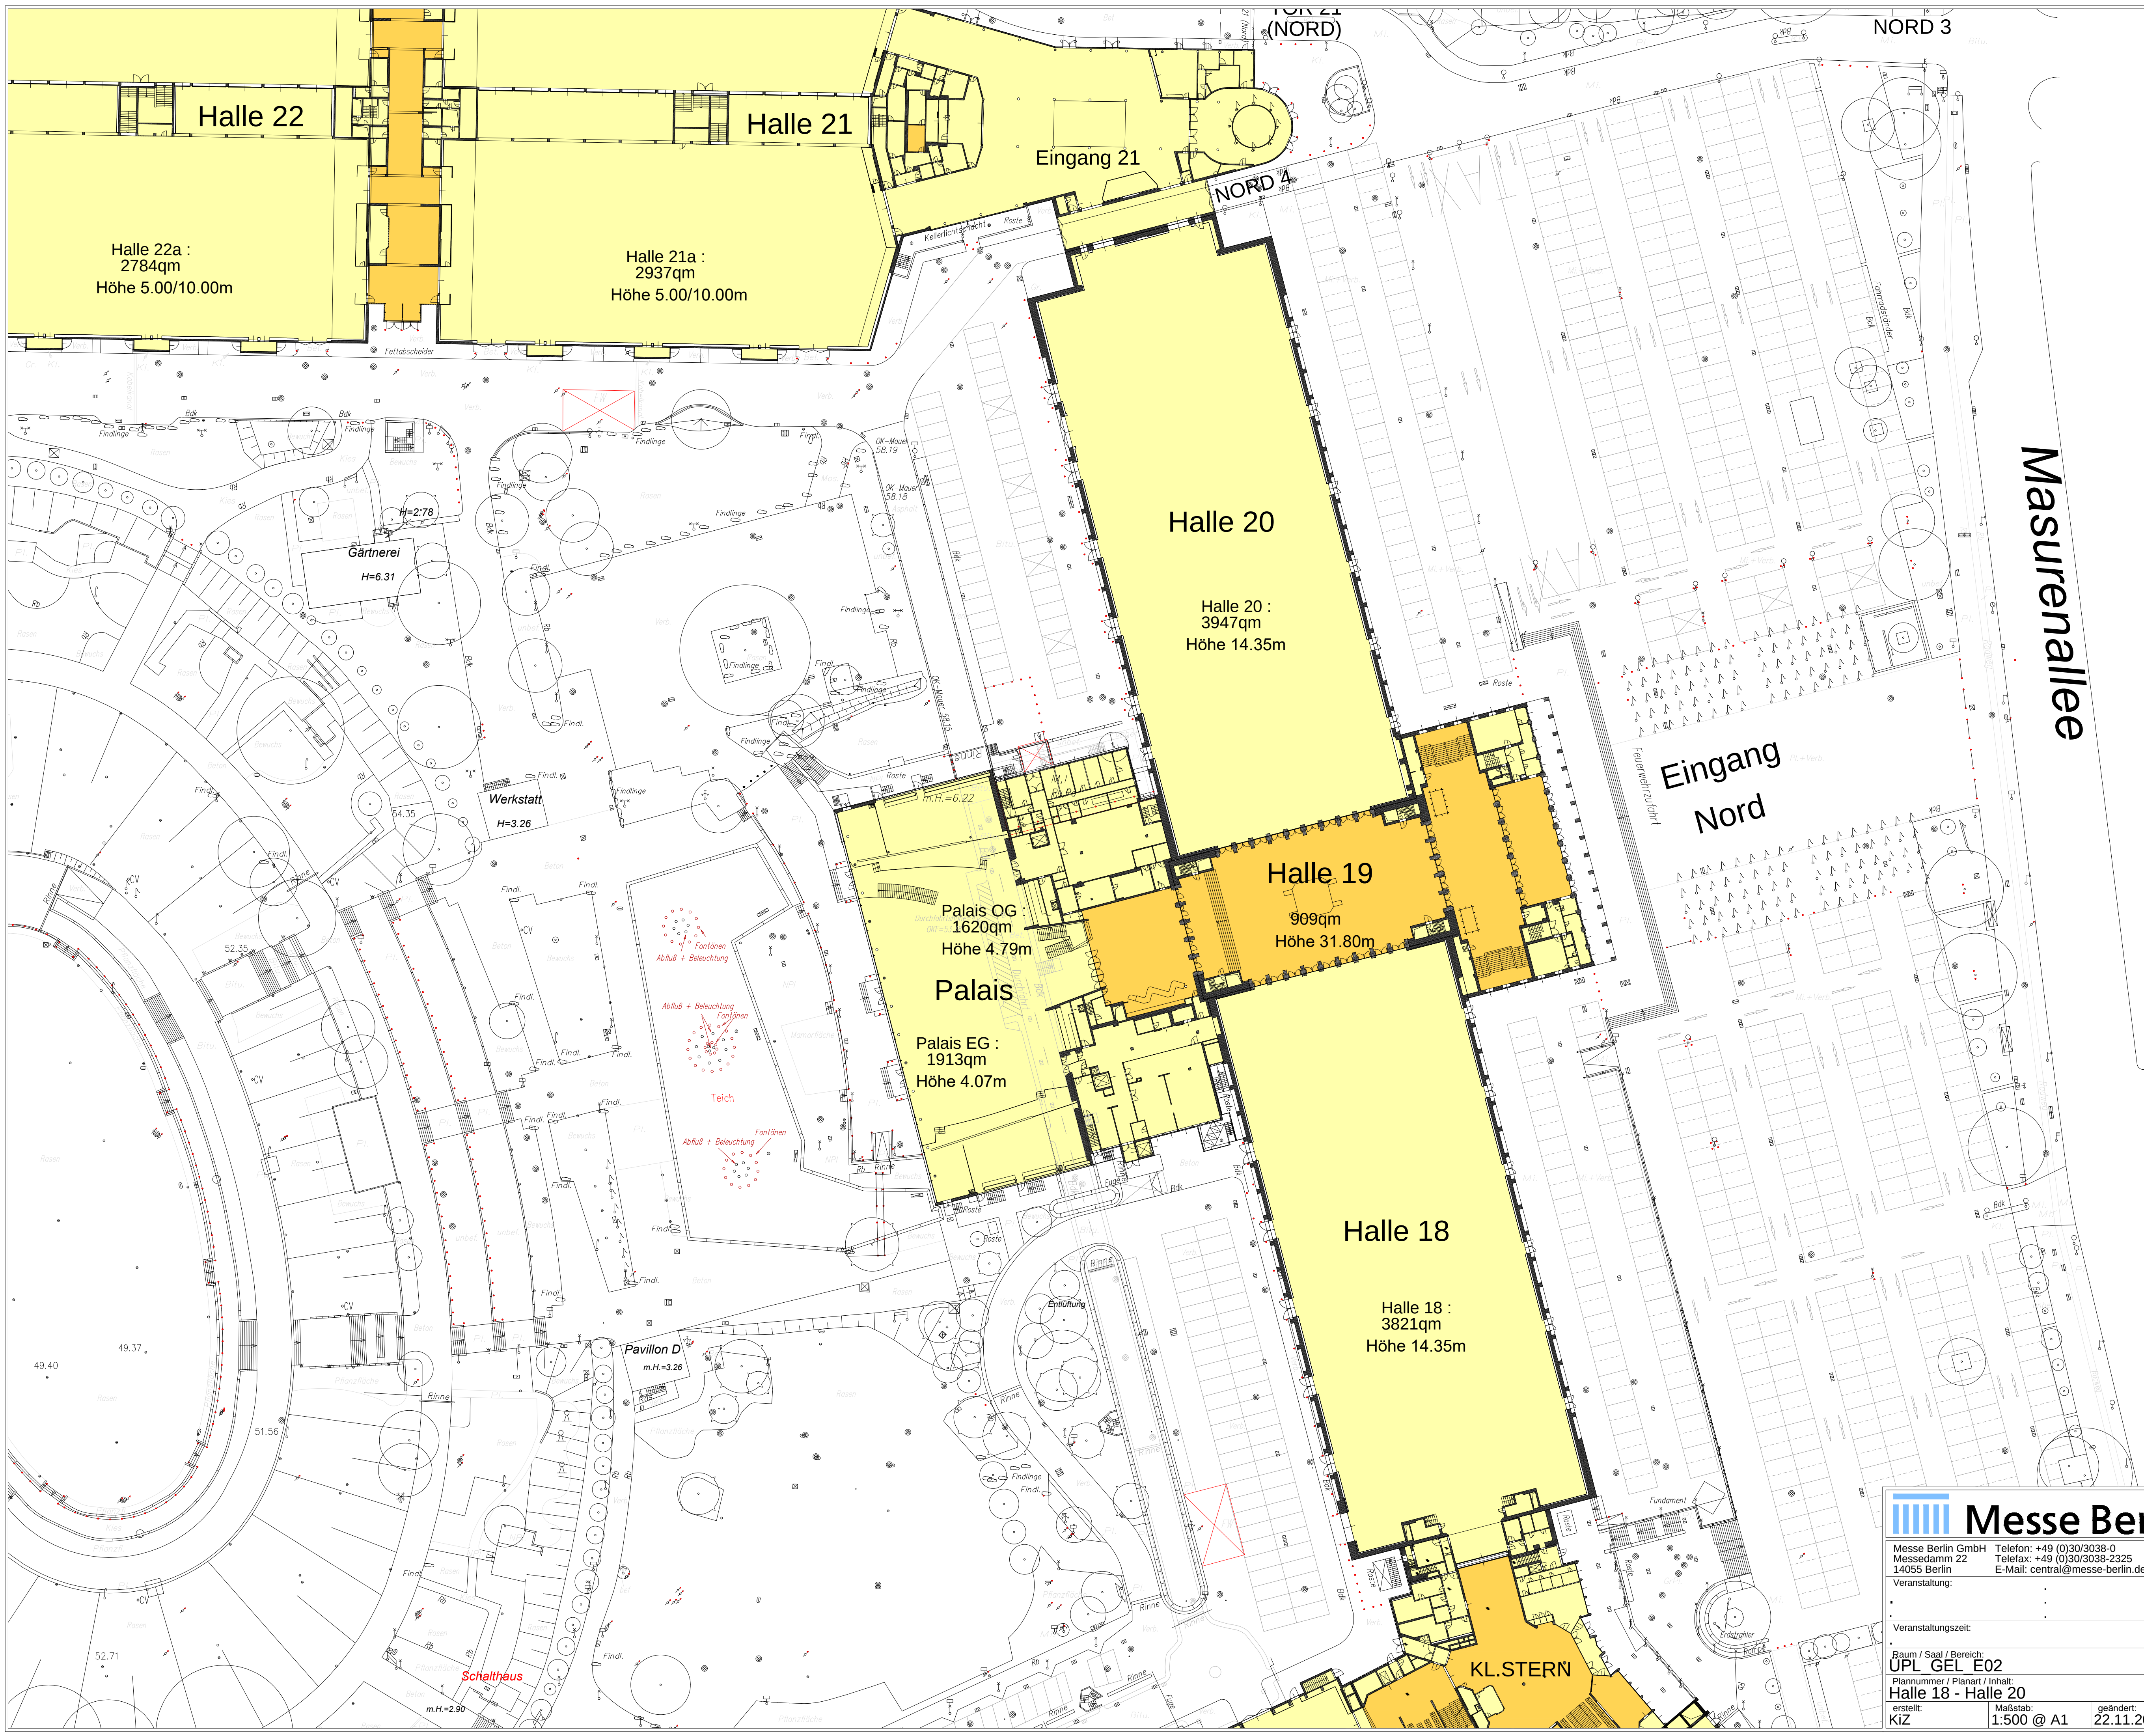

Masurennallee



Messe Berlin

Messe Berlin GmbH
Messedamm 22
14055 Berlin

Telefon: +49 (0)30/3038-0
Telefax: +49 (0)30/3038-2325
E-Mail: central@messe-berlin.de

Veranstaltung:

Veranstaltungszeit:


Raum / Saal / Bereich:
UPL GEL E02

Plannummer / Planart / Inhalt:
Halle 18 - Halle 20

erstellt: KIZ

Maßstab: 1:500 @ A1

geändert: 22.11.2021

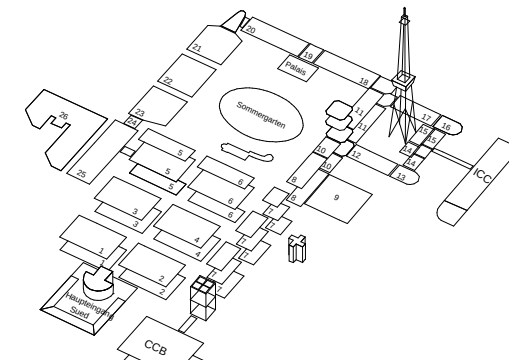

Für die Messe Berlin geprüft und freigegeben:
Alle Maße sind vor Ort zu prüfen !